

COMMUNE D'ETIVAL-CLAIREFONTAINE

4 RUE DU VIVIER
88280 ETIVAL-CLAIREFONTAINE

RENOVATION DE COUVERTURE DE LA SACRISTIE DE L'ABBAYE




Eric SCHMITT
Antoine PAGNOUX
Gaël BOURDET
ARCHITECTES

18 rue A. de Saint Exupéry
88 100 SAINT-DIE-DES-VOSGES
Tél : 03 29 56 86 78
contact@asarchitecture.fr

PRO
03/2017

DOCUMENTS :

PLAN DE SITUATION - 1/25000
PLAN DE MASSE - 1/250
COUPE DE PRINCIPE - 1/50
FACADES - 1/100

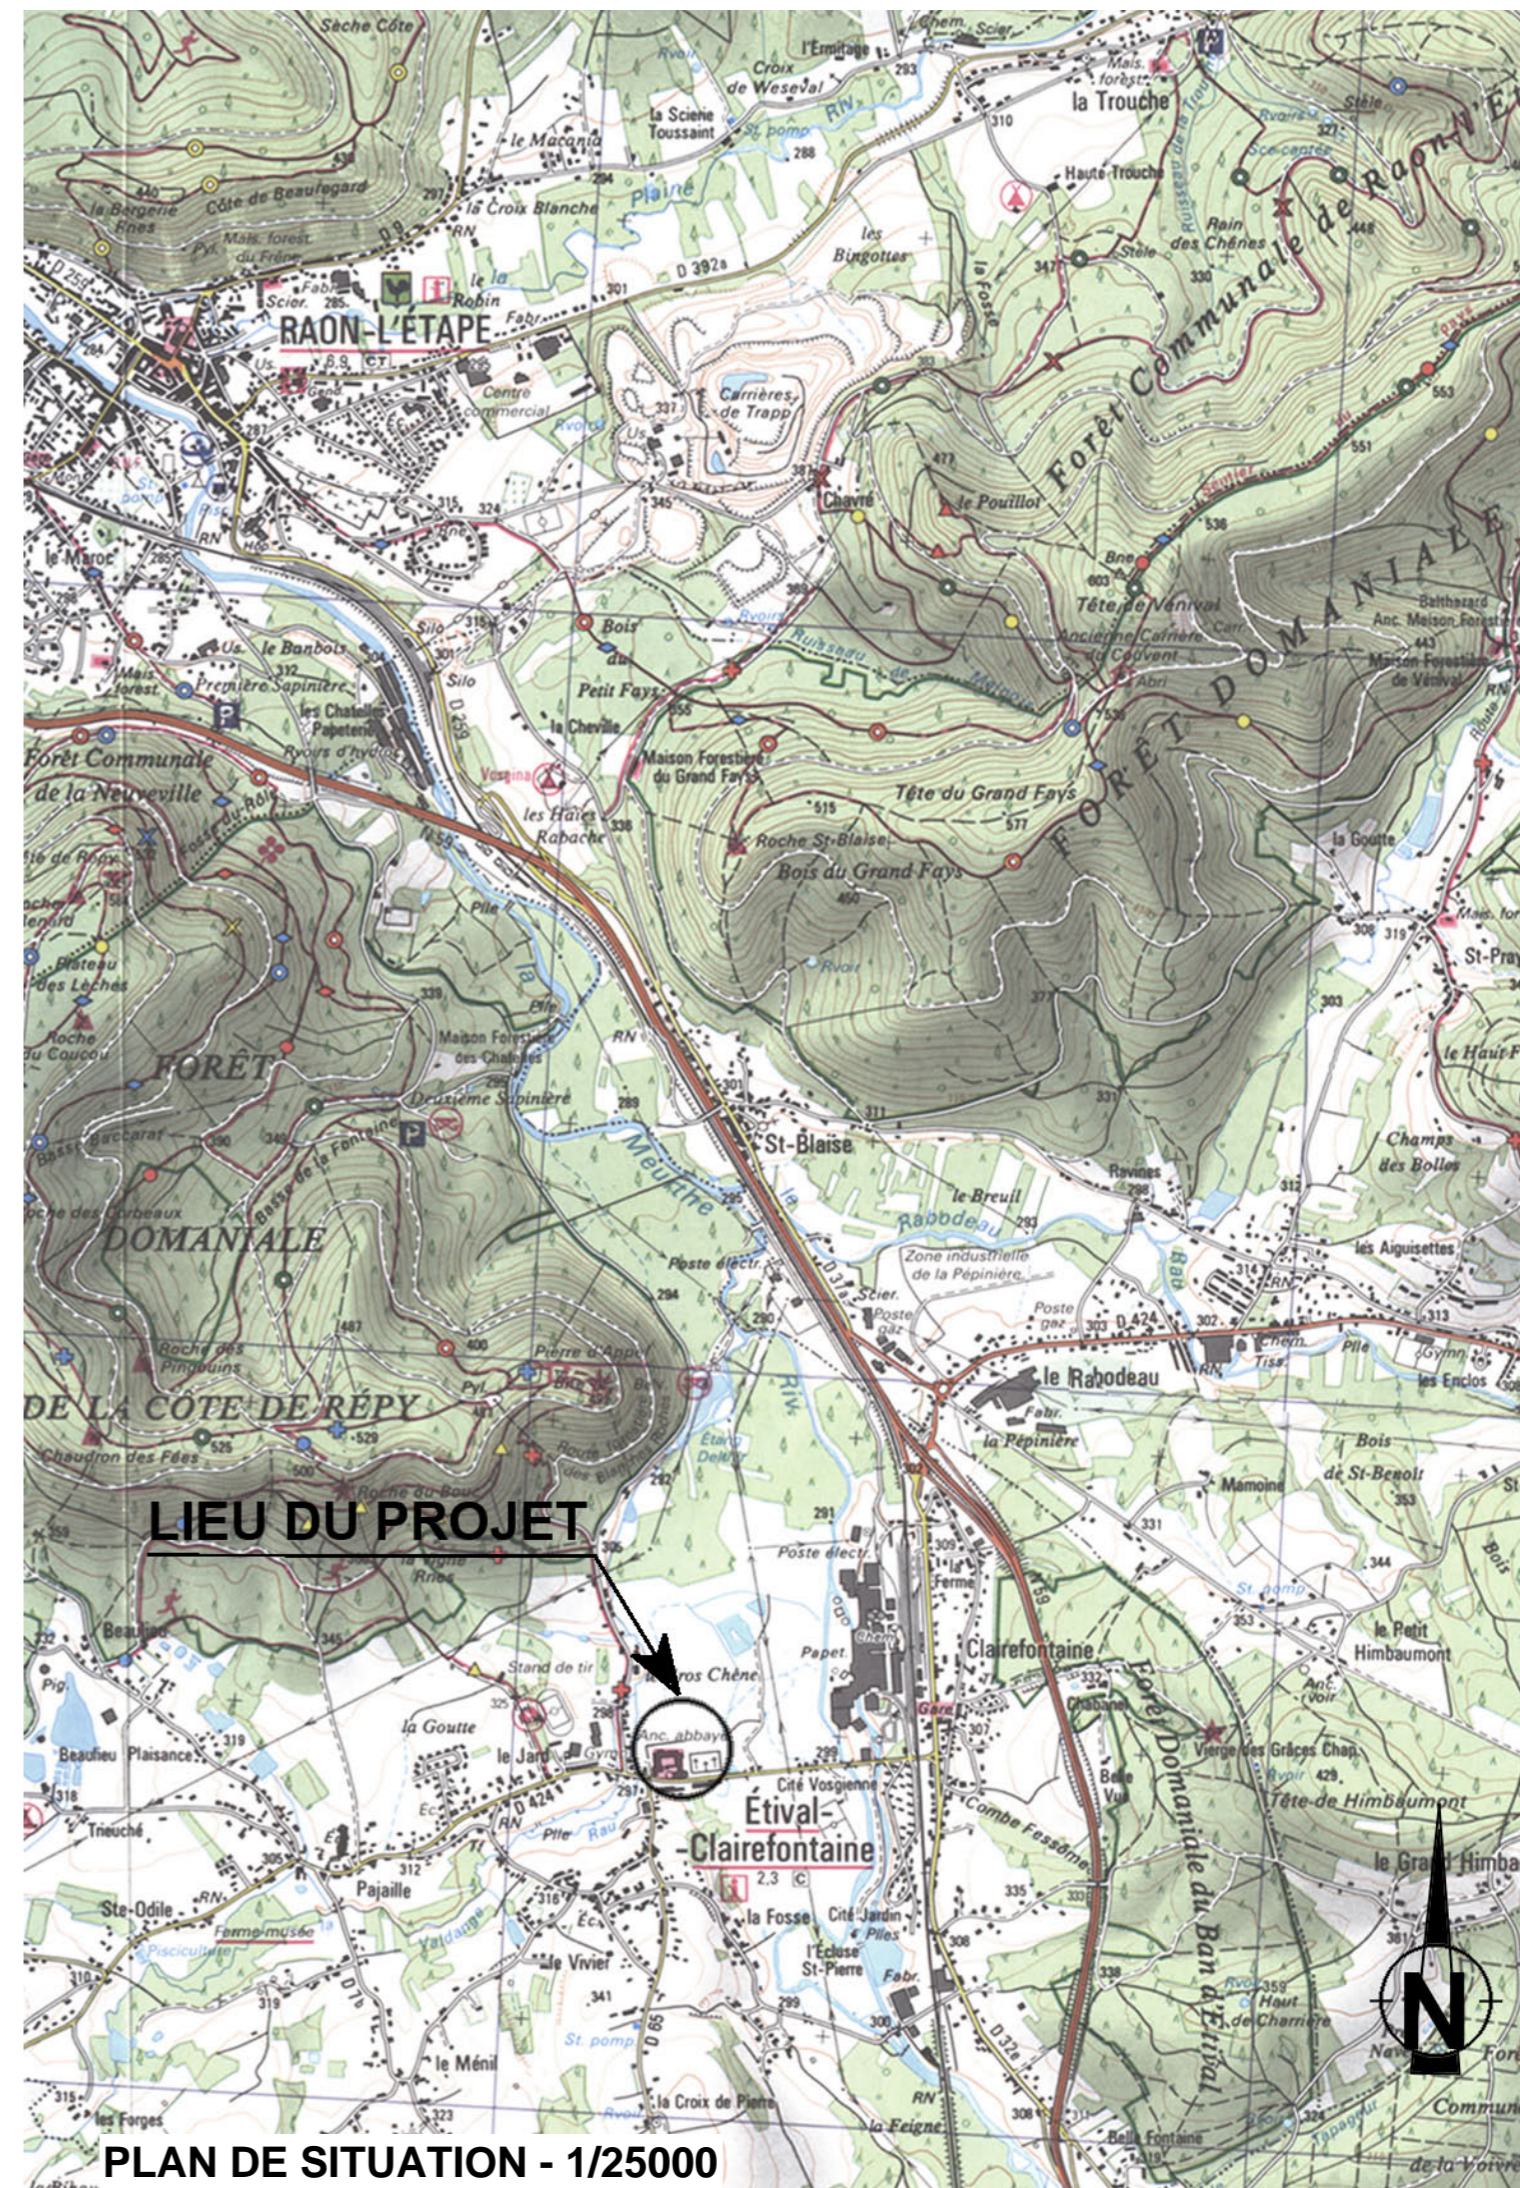

PLAN DE SITUATION - 1/25000

des Moines

090

16

10

2115

2117

2102

2103

2104

3366

2119

COUVERTURE A RENOVER
DITO EXISTANT

3367

2120

Place
Abbataile


Rue


2

4


4

PLAN DE MASSE - 1/250

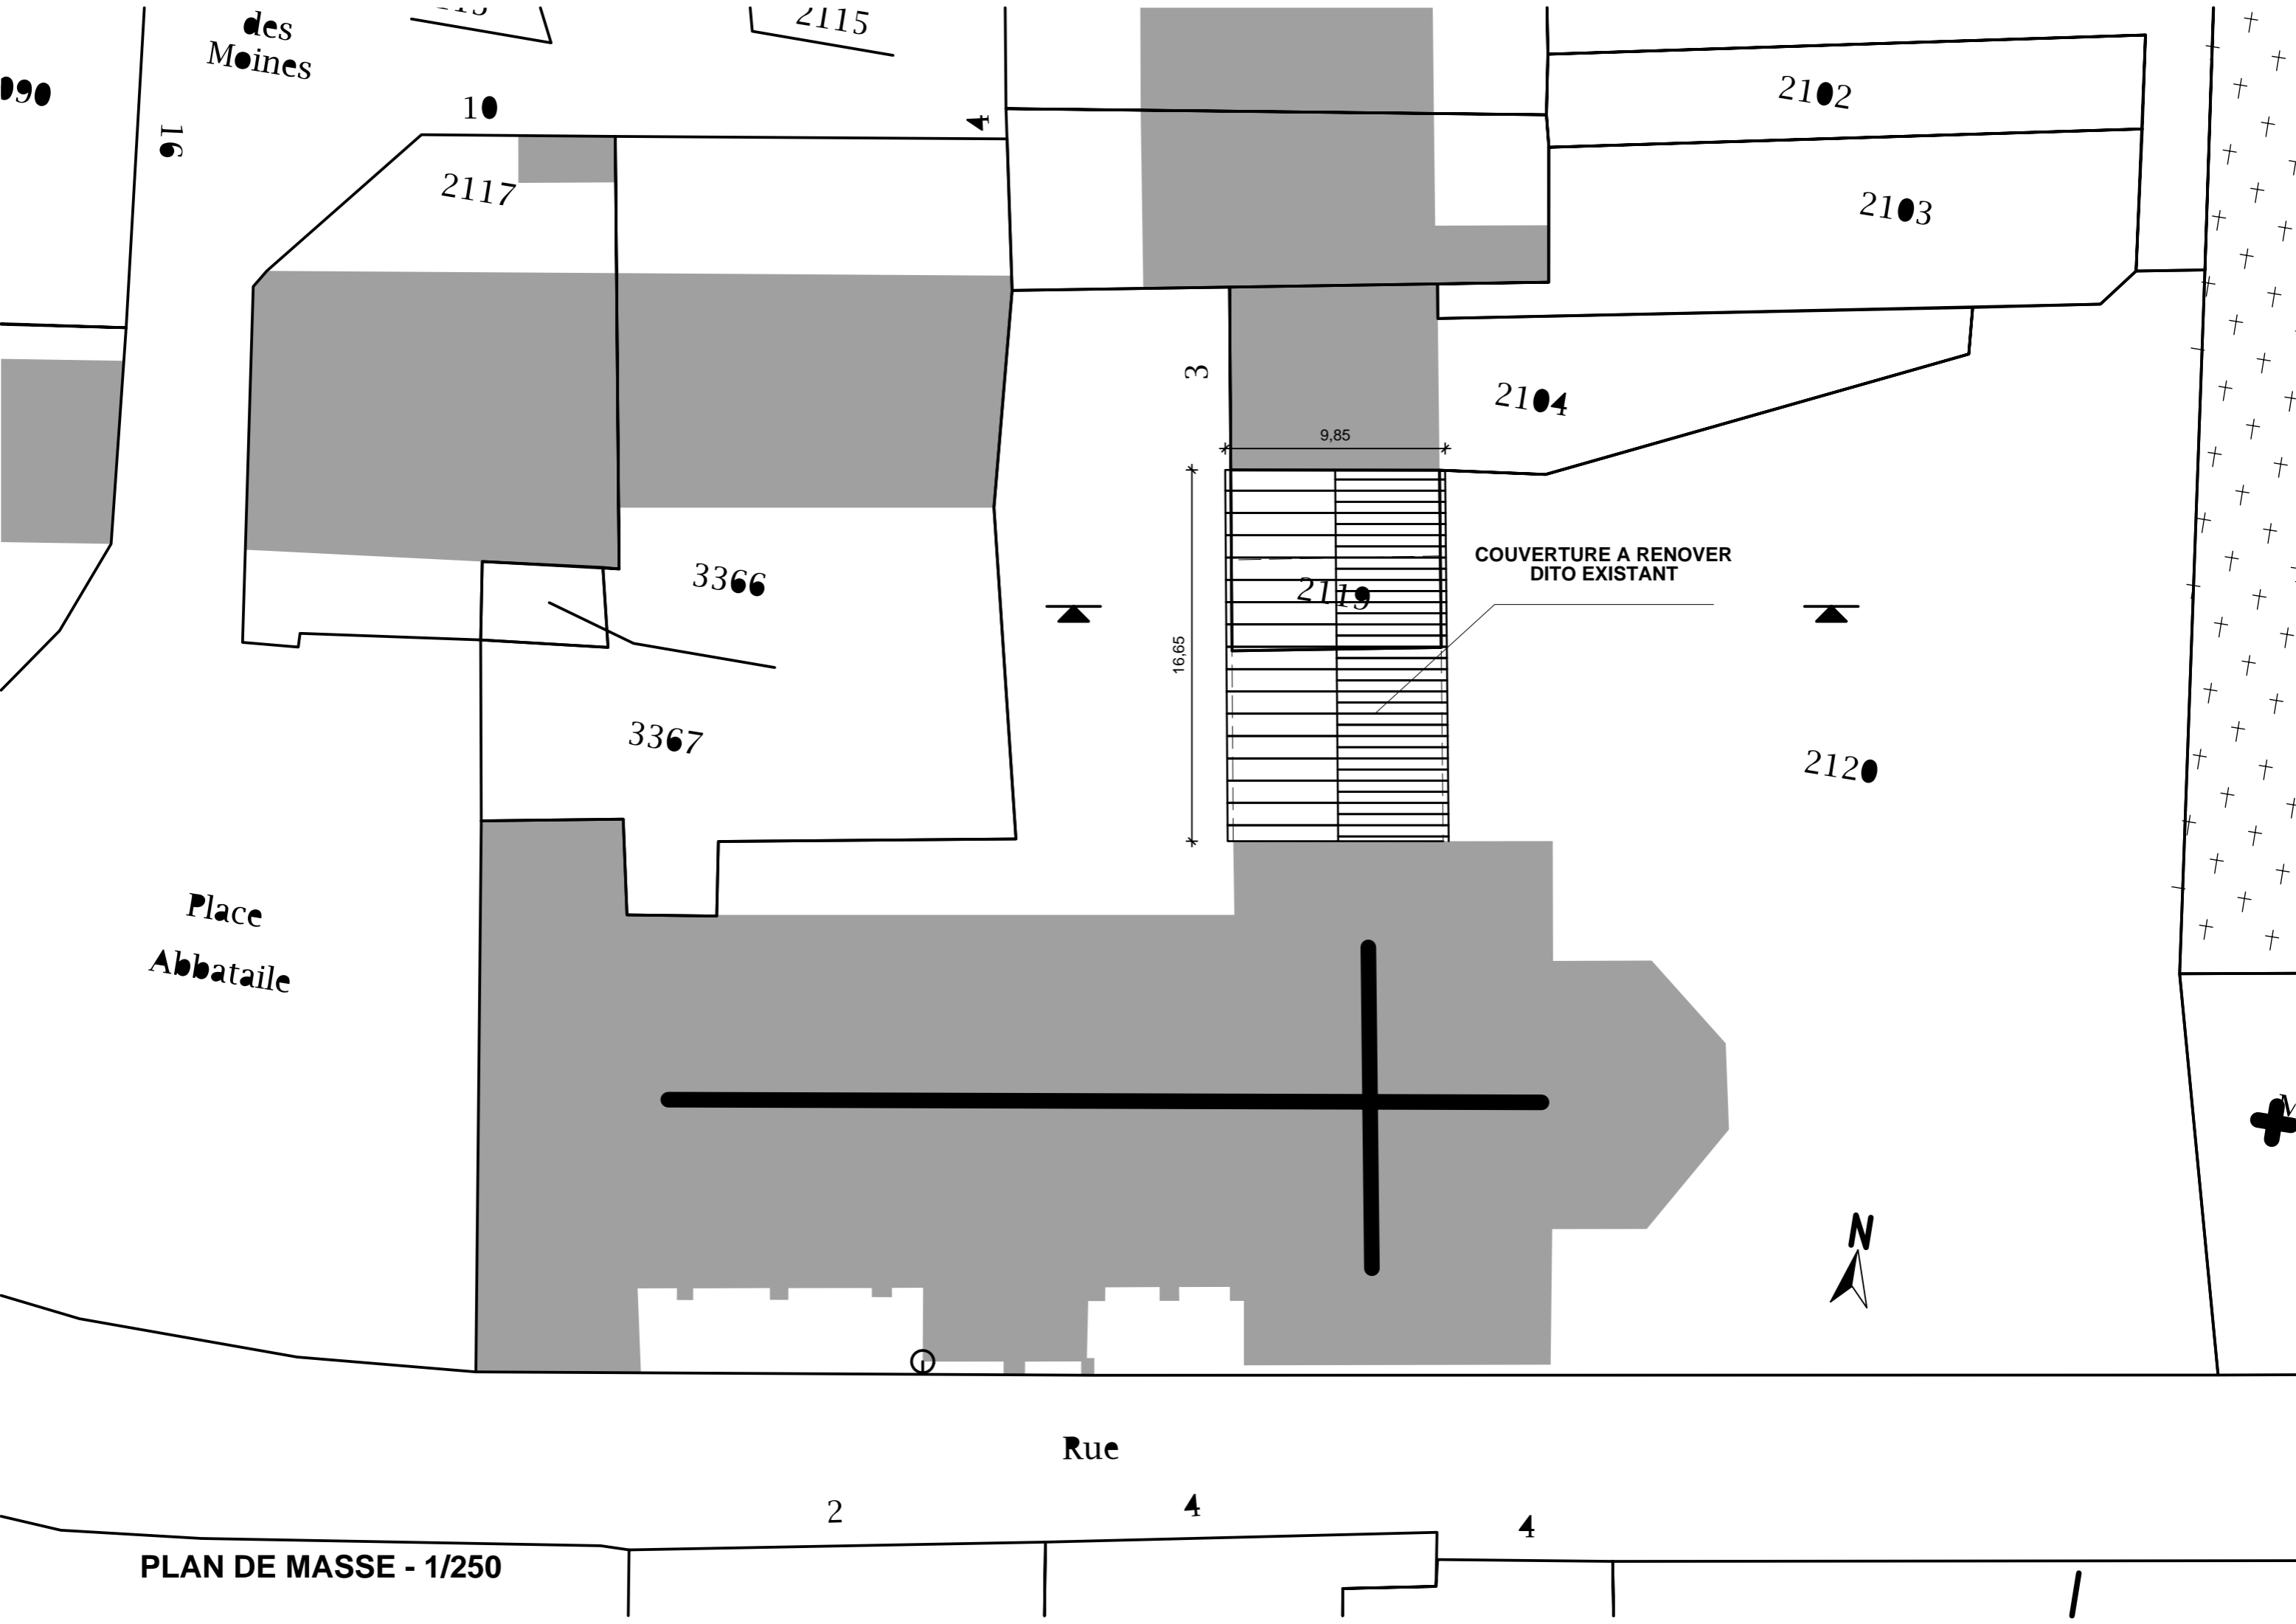


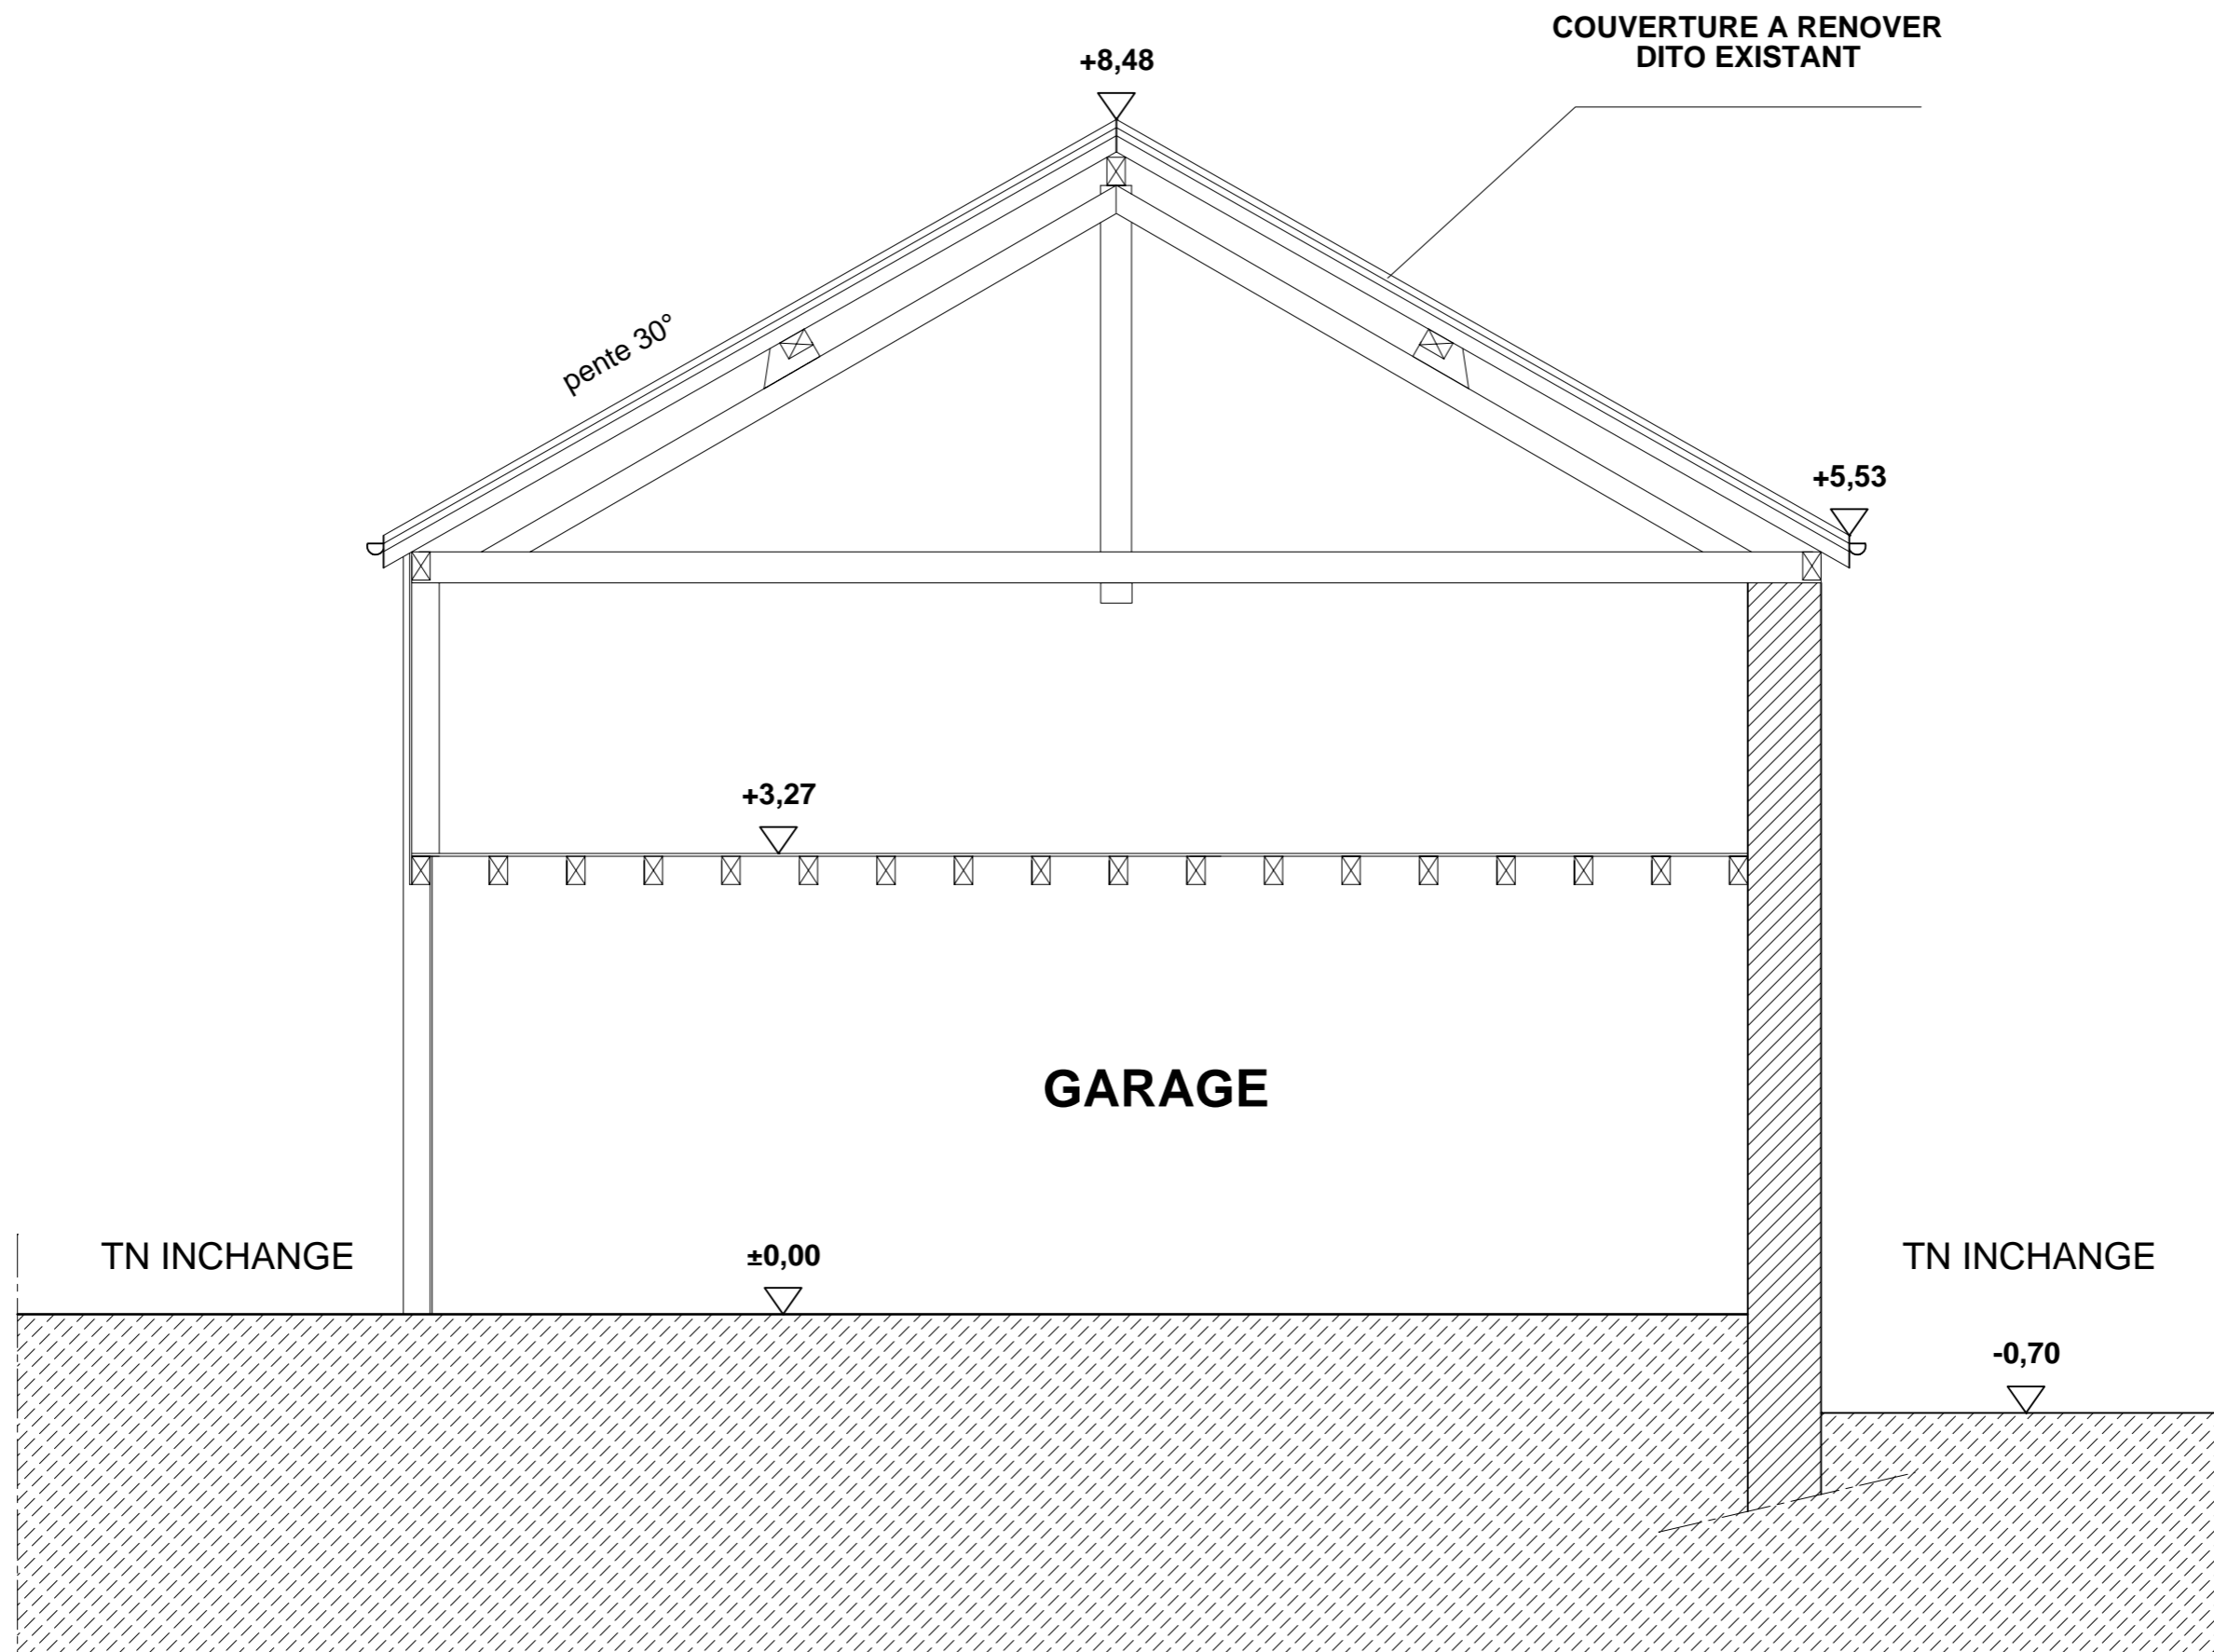

COUPE DE PRINCIPE - 1/50

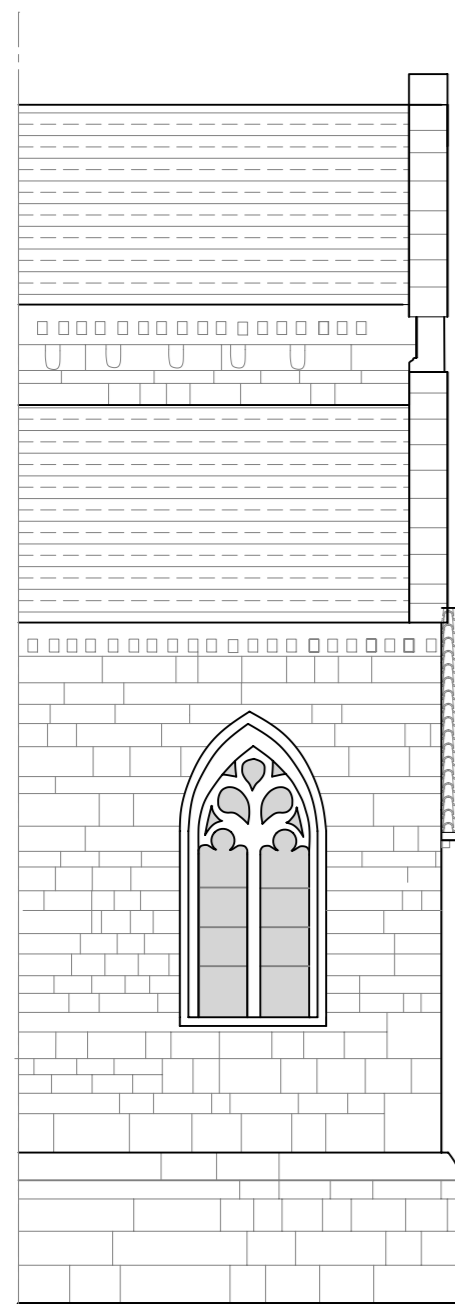

FACADE EST

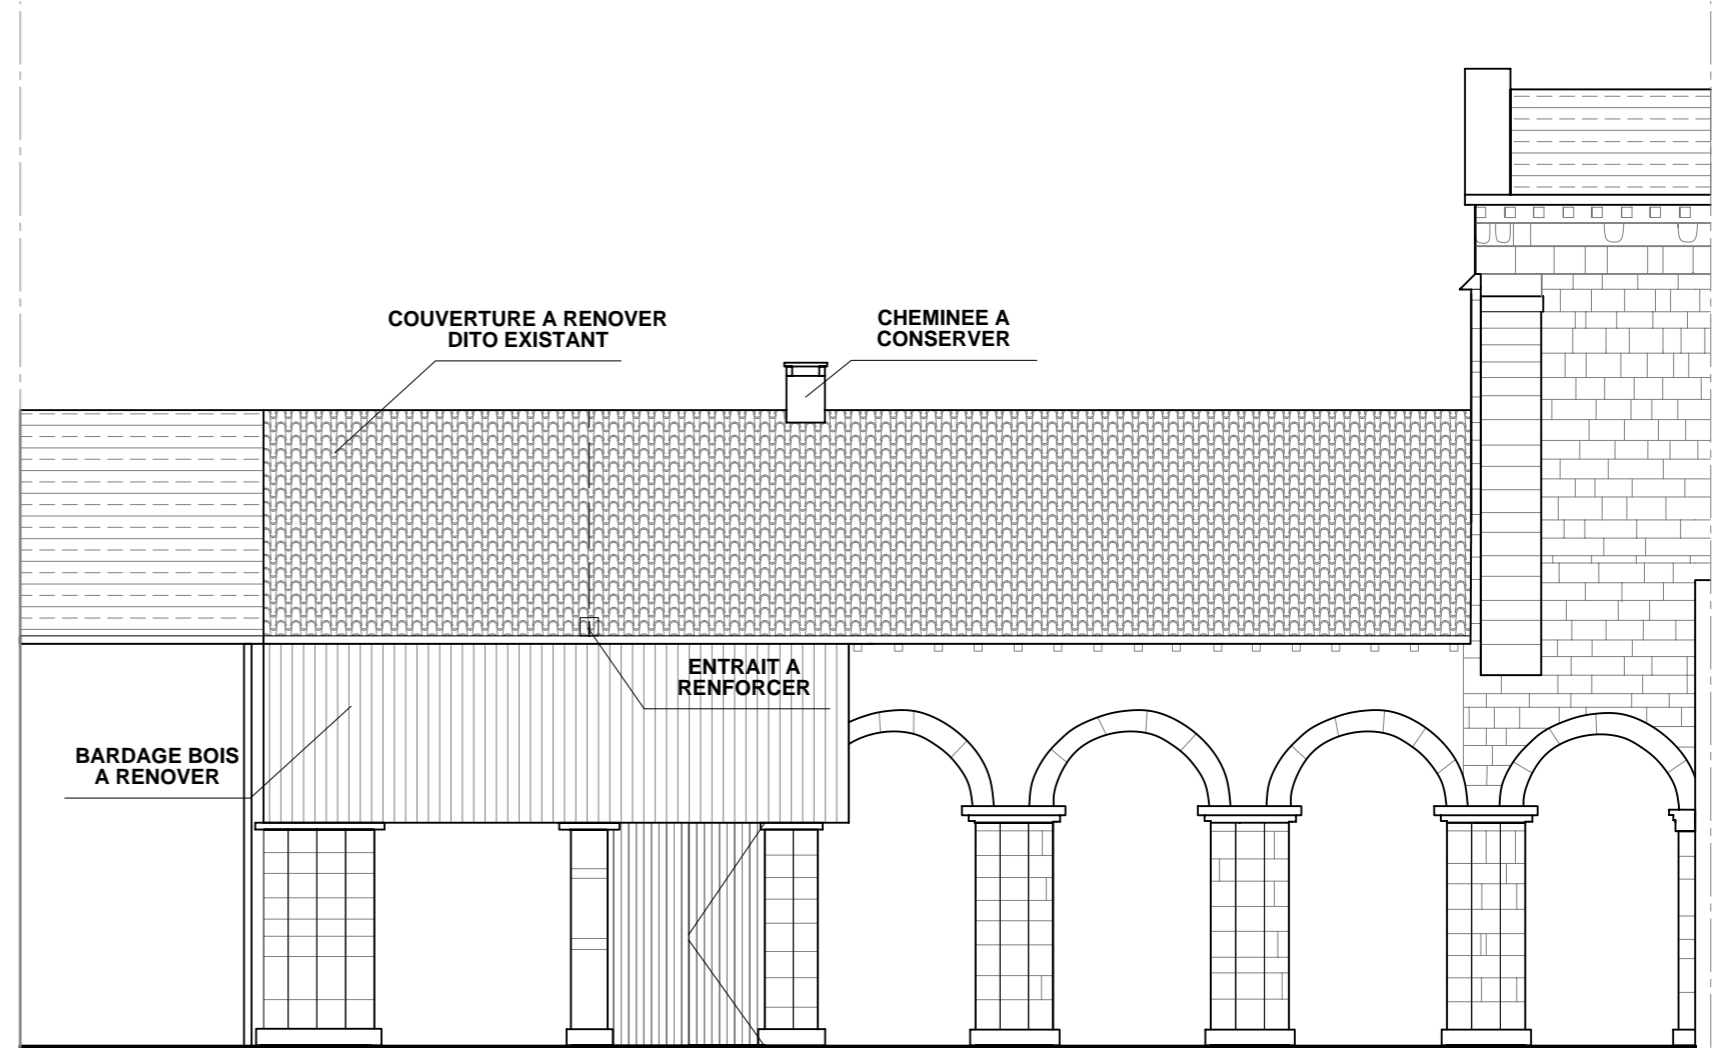

FACADE OUEST

